


DAS 1. OBERGESCHOSS

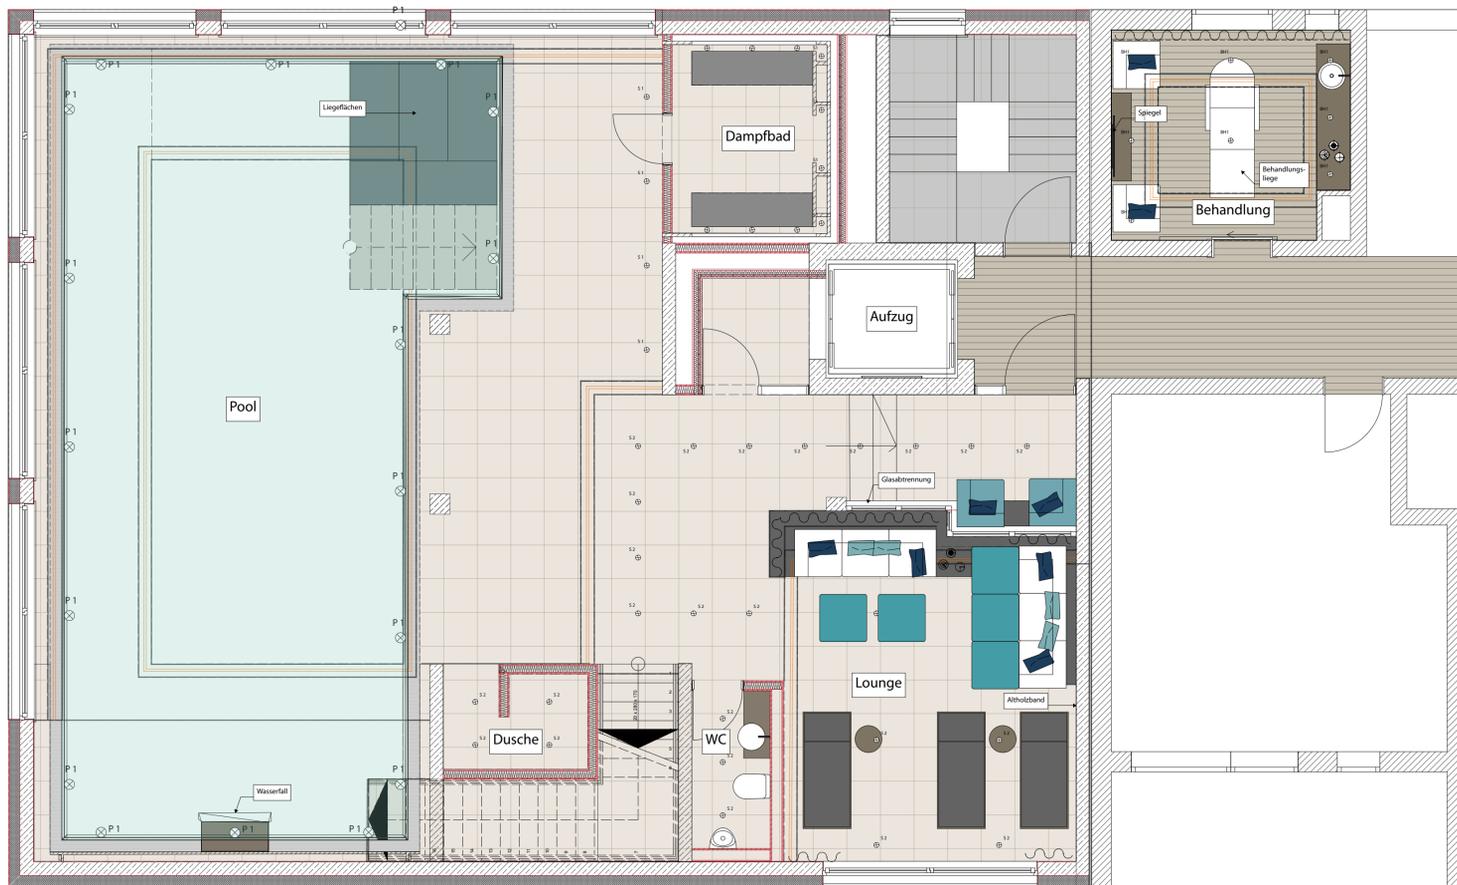

Grundriss 1. OG M 1:50

Das Hotel Zum Kreuz im Glottertal soll einen Erweiterungsbau mit einem Wellnessbereich erhalten. Dieser erstreckt sich über zwei Geschosse, das 1. Obergeschoss und das 2. Obergeschoss. Verbunden sind beide Etagen über eine interne Treppenanlage und eine Aufzug.

Im 1. OG befindet sich der Hotelpool, das Dampfbad, eine Dusche, eine Ruhelounge, sowie 2 Behandlungsräume (Kosmetik/Massage).

Im 2. OG sind 2 Saunen, zwei Erlebnisduschen und verschiedene Ruhebereiche inkl. einer Kaminlounge untergebracht. Von hier aus kann der Gast auf die Wellnessterrasse in den Aussenbereich gelangen.

POOL


KÜHLES NASS

Das großzügige Poolbecken aus Edelstahl erstreckt sich einmal über die komplette Tiefe des Anbaus. Über große Fensterlemente spiegelt sich das Tageslicht im Wasser.

Stirnseitig neben der Dusche entsteht eine „Grotte“, in der ein Wasserfallarmatur montiert ist. Auf der gegenüberliegenden Seite neben dem Dampfbad sind im Pool Liegeflächen mit Whirlfunktion vorgesehen.

Die Decke über der Wasserfläche wird dunkel wie ein Spiegelbild der Oberfläche. Eine umlaufende Lichtvoute sorgt für stimmungsvolles Licht.

Im Nassbereich sind alle Wände und Böden gefliest. Die Fliesen sind hell und in Natursteinoptik, in grossen Formaten.

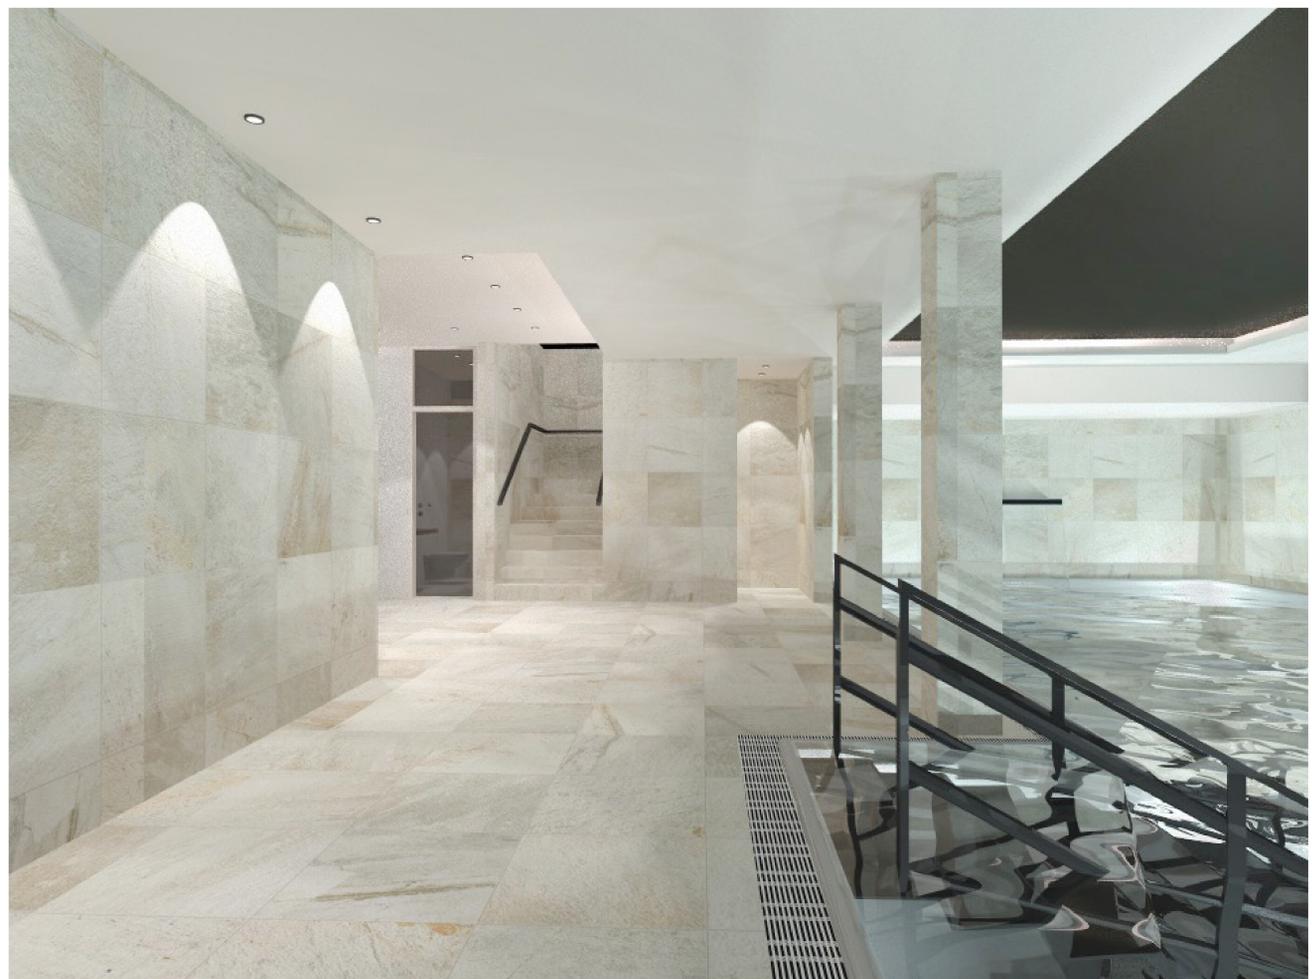



FARBEN

NATÜRLICHE MATERIALIEN

Der Bezug zum Schwarzwald wird durch die Farb- und Materialwahl hergestellt. Passend zur Fliese in Natursteinoptik, werden warme Holz-töne vorgesehen. Der Loungebereich erhält daher an seiner Hauptwand eine Atholzvertäfelung.

Dazu passend werden die Liegen ausgewählt. Das Polster ist in einem dunkleren Anthrazit-farbtönen ausgewählt, mit einer hellen Keder. Die Lounge wird helles Kunstleder, die Poufs sind in einem kräftigen frischen Türkis. Passend dazu Dekokissen in Türkis, Weiss und Dunkelblau.

LICHT

GEDÄMPFTE STIMMUNG

Das schönste Licht ist das Sonnenlicht. Über die raumhohen Fensterlemente kann ein Grossteil in den Poolraum und den Loungebereich eindringen. Abgehängte Decken, deren Kanten mit Licht betont sind (Voutenbeleuchtung) sorgen für die gedämpfte Stimmung, die für das Ruhen gewünscht ist.

Die Wege und Verkehrsflächen sind heller ausgeleuchtet.



STIMMUNG

LEICHT UND FRISCH


Der untere Teil des Wellnessbereiches wird dominiert durch das Wasser.

Das Türkisblau des Wassers wird in die Farbgebung der Stoffe übertragen und vermittelt sofort Leichtigkeit und Frische.

Durch semitransparente Vorhänge wird die Lounge vom Eingang separiert aber nicht abgetrennt, denn die Blickachsen sind vorhanden.

Warme Akzente setzen die Hölzer.

DAS 2. OBERGESCHOSS

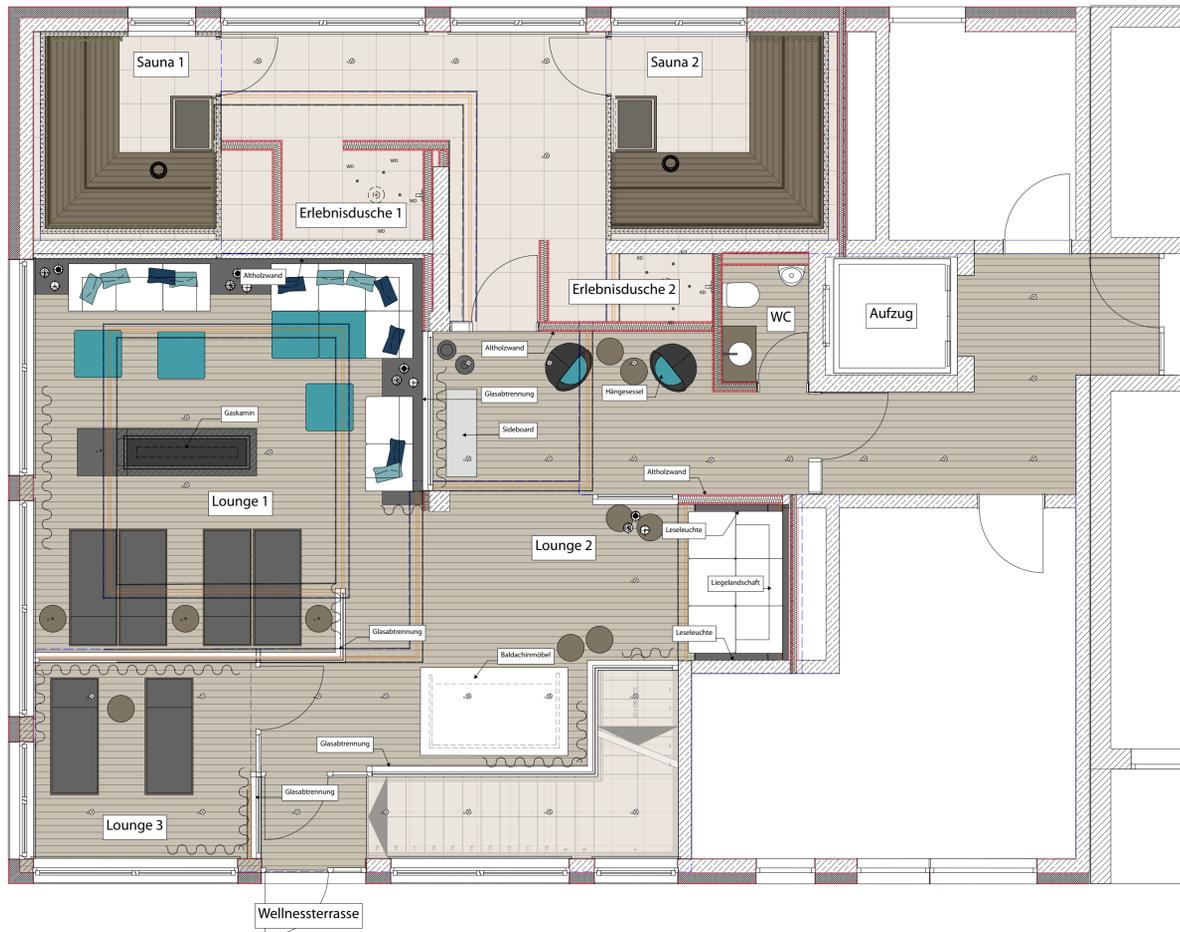

Grundriss 2. OG M 1:50

Im 1. OG befindet sich der Hotelpool, das Dampfbad, eine Erlebnisdusche, eine Ruhelounge, sowie 2 Behandlungsräume (Kosmetik). Im 2. OG sind 2 Saunen, eine Erlebnisdusche und verschiedene Ruhebereiche inkl einer Kaminlounge untergebracht. Von hier aus kann der Gast auf die Wellnessterrasse in den Aussenbereich gelangen.

RUHE

ENTSPANNUNG PUR

Im 2. Obergeschoss geht es um Ruhe und Entspannung.

In verschiedenen Zonen können sich die Gäste einen Platz aussuchen, an den sie sich nach einem Saunagang entspannt zurückziehen können, um zu ruhen, zu lesen oder auch mal zu unterhalten.

Die einzelnen Bereiche sind durch Glaselemente und Vorhänge abgeteilt. Ein Raum ist komplett zu schliessen, alle anderen gehen fließend ineinander über.





LOUNGE 1

DIE FEUERLOUNGE

In der Feuerlounge finden die meisten Gäste einen Ruheplatz. Zentral in der Mitte des Raumes befindet sich ein Gaskamin, der von allen Seiten einsehbar ist. Er ist gleichzeitig Raumteiler und Fokuspunkt. Der Blick ins Feuer beruhigt und entspannt.

Liegen und feste Loungeecken im Randbereich gruppieren sich ums Feuer.

Die Stimmung im 2.OG ist wärmer als im Geschoss darunter. Hier wird sich nicht erfrischt, hier wird sich aufgewärmt (Saunen) und entspannt. Es dominieren warme Hölzer. Den nötigen kühleren Farbtupfer erhält auch diese Etage durch das Türkis und Blau der Polster, analog zum Poolgeschoss.

LOUNGE 2


DIE KUSCHELECKEN

Im Vorbereich zur Feuerlounge sind zwei Kuschecken vorgesehen.

Die eine ist eine eingebauten Nische, gefasst in Altholz. Es ist eine große Liegefläche mit zahlreichen Kissen und Leseleuchten ausgestattet.

Die andere ist ein eigenständiges Möbel, mit Baldachin und Vorhängen und ebenfalls mit vielen Kissen.

Eine dritte Loungeecke ist mit Hängesesseln ausgestattet.

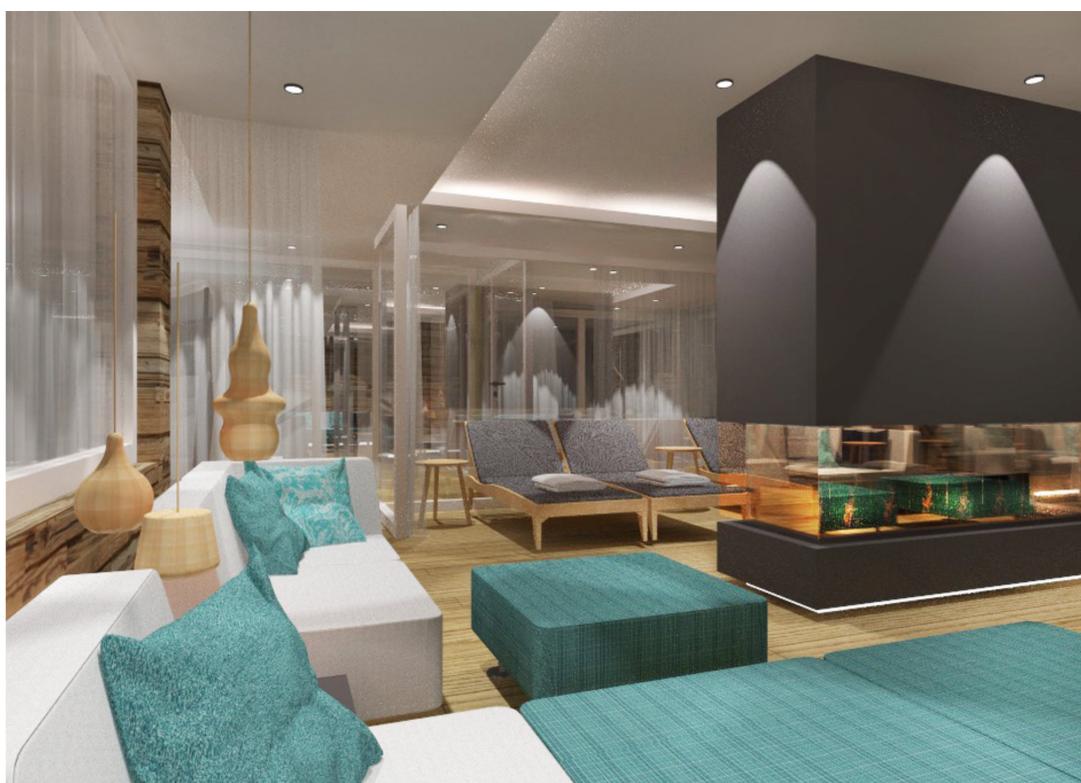

LOUNGE 3

DIE RUHEOASE

Die Lounge 3 ist für die Gäste, die absolute Ruhe wünschen.

Hier kann die Glastüre auch mal geschlossen werden, entweder zum sanften Entspannen oder auch für ein sehr privates Gespräch...



BEHANDLUNG

GEPFLEGTE ATMOSPHÄRE

Das Hotel Zum Kreuz hat 2 Behandlungsräume für Kosmetik und Massagen.


Sie sind charmant eingerichtet und orientieren sich am Farb- und Materialkonzept des Wellnessbereiches.

Zentral angeordnet ist dabei der Behandlungstuhl. Der Blick an die Decke mit dem gedimmten Licht der Voute läßt entspannen.

SAUNA

GESUNDES SCHWITZEN

Die Saunen haben Blick in die Natur! Hier läßt es sich gerne schwitzen. Dunklere Thermohölzer schaffen dabei eine heimelige Stimmung. Zum Abkühlen geht es dann direkt danach in eine der beiden Erlebnisduschen. Licht- und Duftakzenten gibt es unterschiedliche Wasserszenarien, die eingestellt werden können, wie Nebel, Regen oder Wasserschwall.

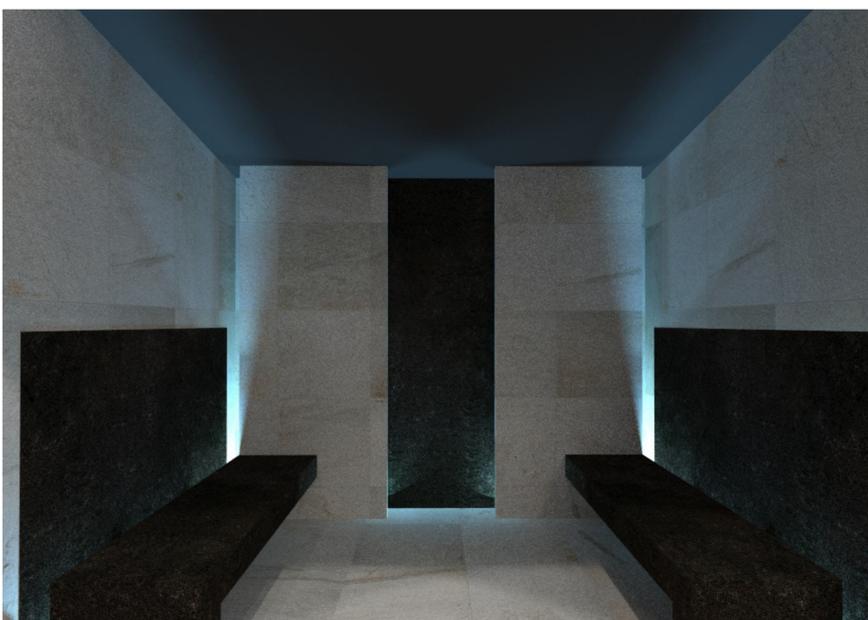

DAMPFBAD

ANGENEHMES SCHWITZEN

Im Dampfbad läßt es sich angenehm schwitzen. Die Atmosphäre hier ist dunkler. Die Nebelschwaden des Dampfes reflektieren und schlucken gleichzeitig das Schimmerlicht.

Beim Hinaustreten empfängt wieder die Helligkeit und Frische der Poolhalle.